


Схема газоснабжения п.Копа

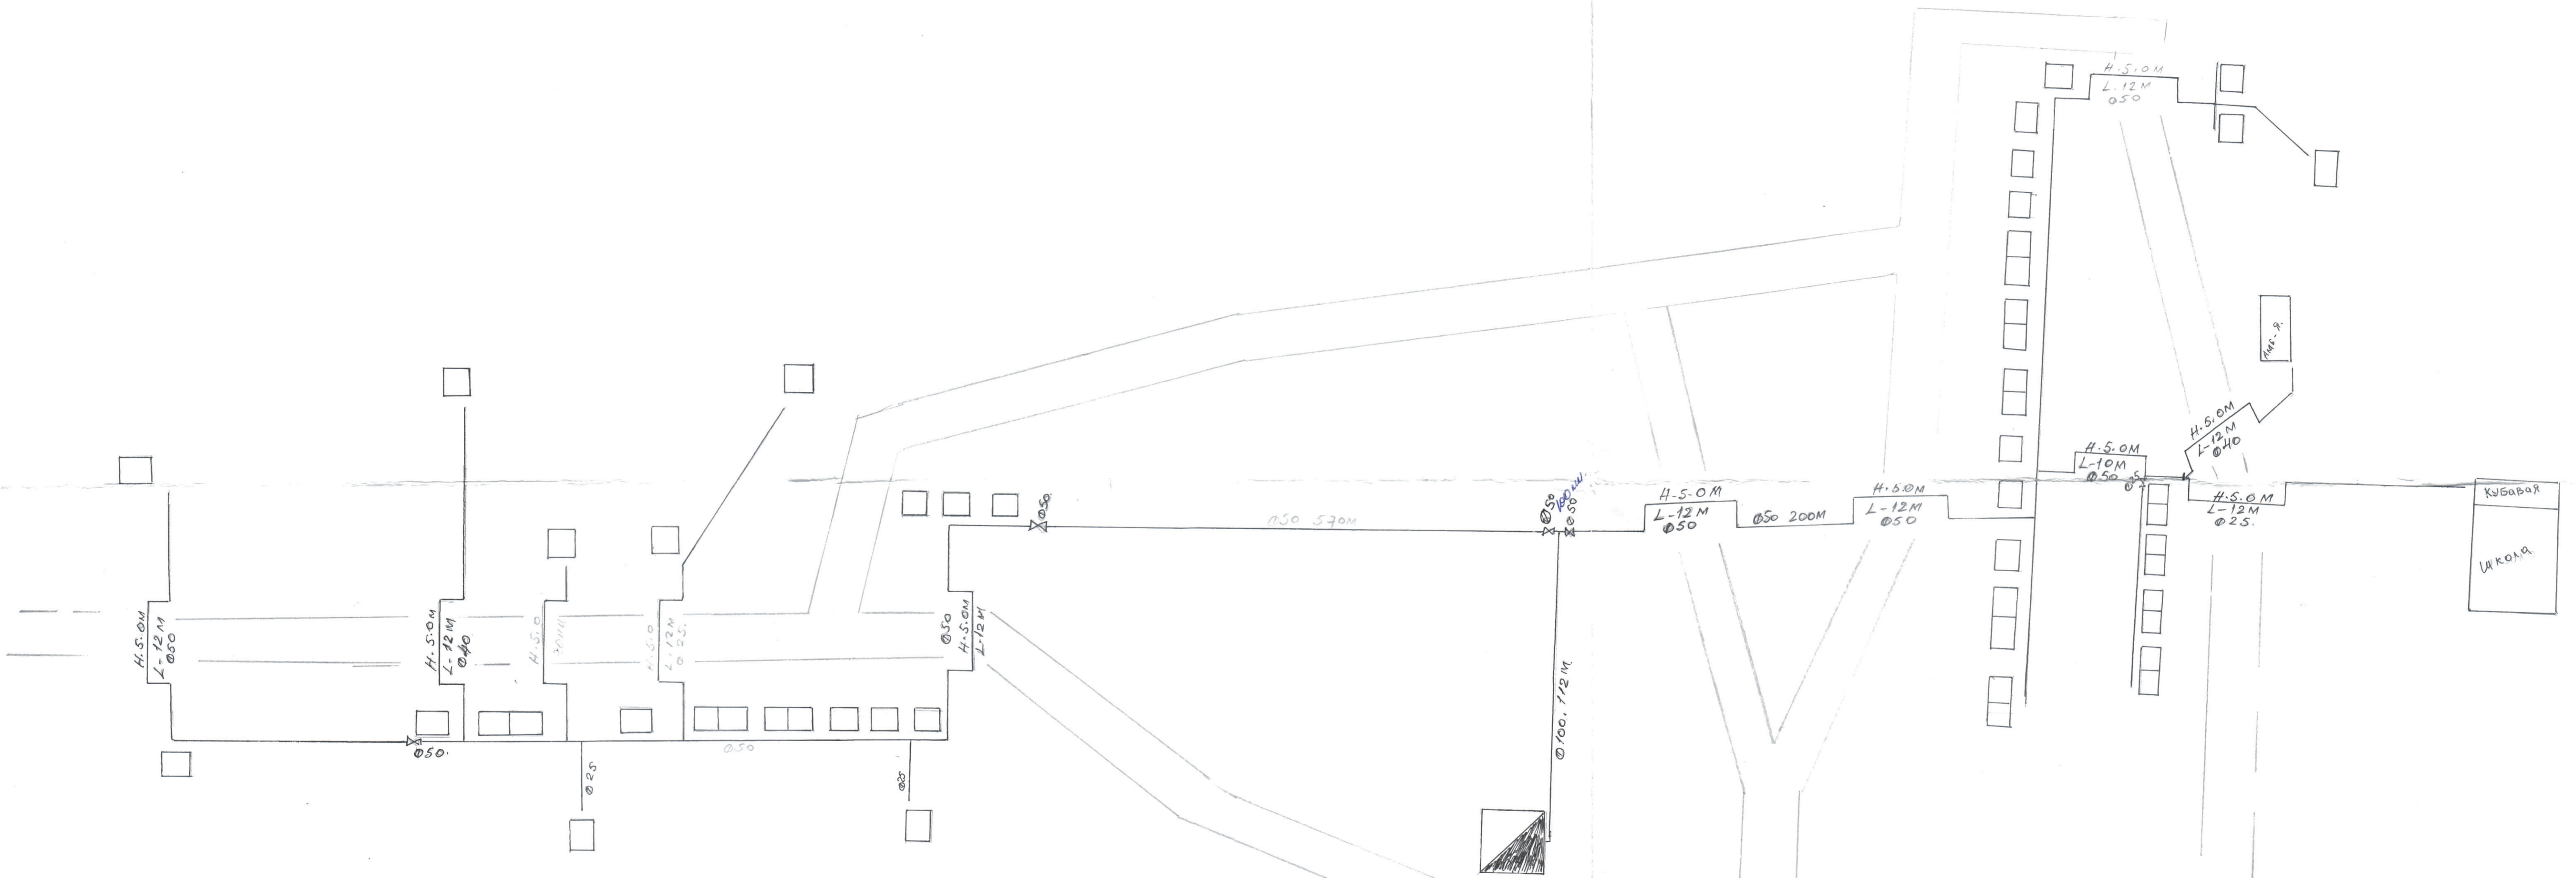

- Газопровод низкого давления
- ▨ ГРП
- Автодорога
- - - Проселочные дороги.